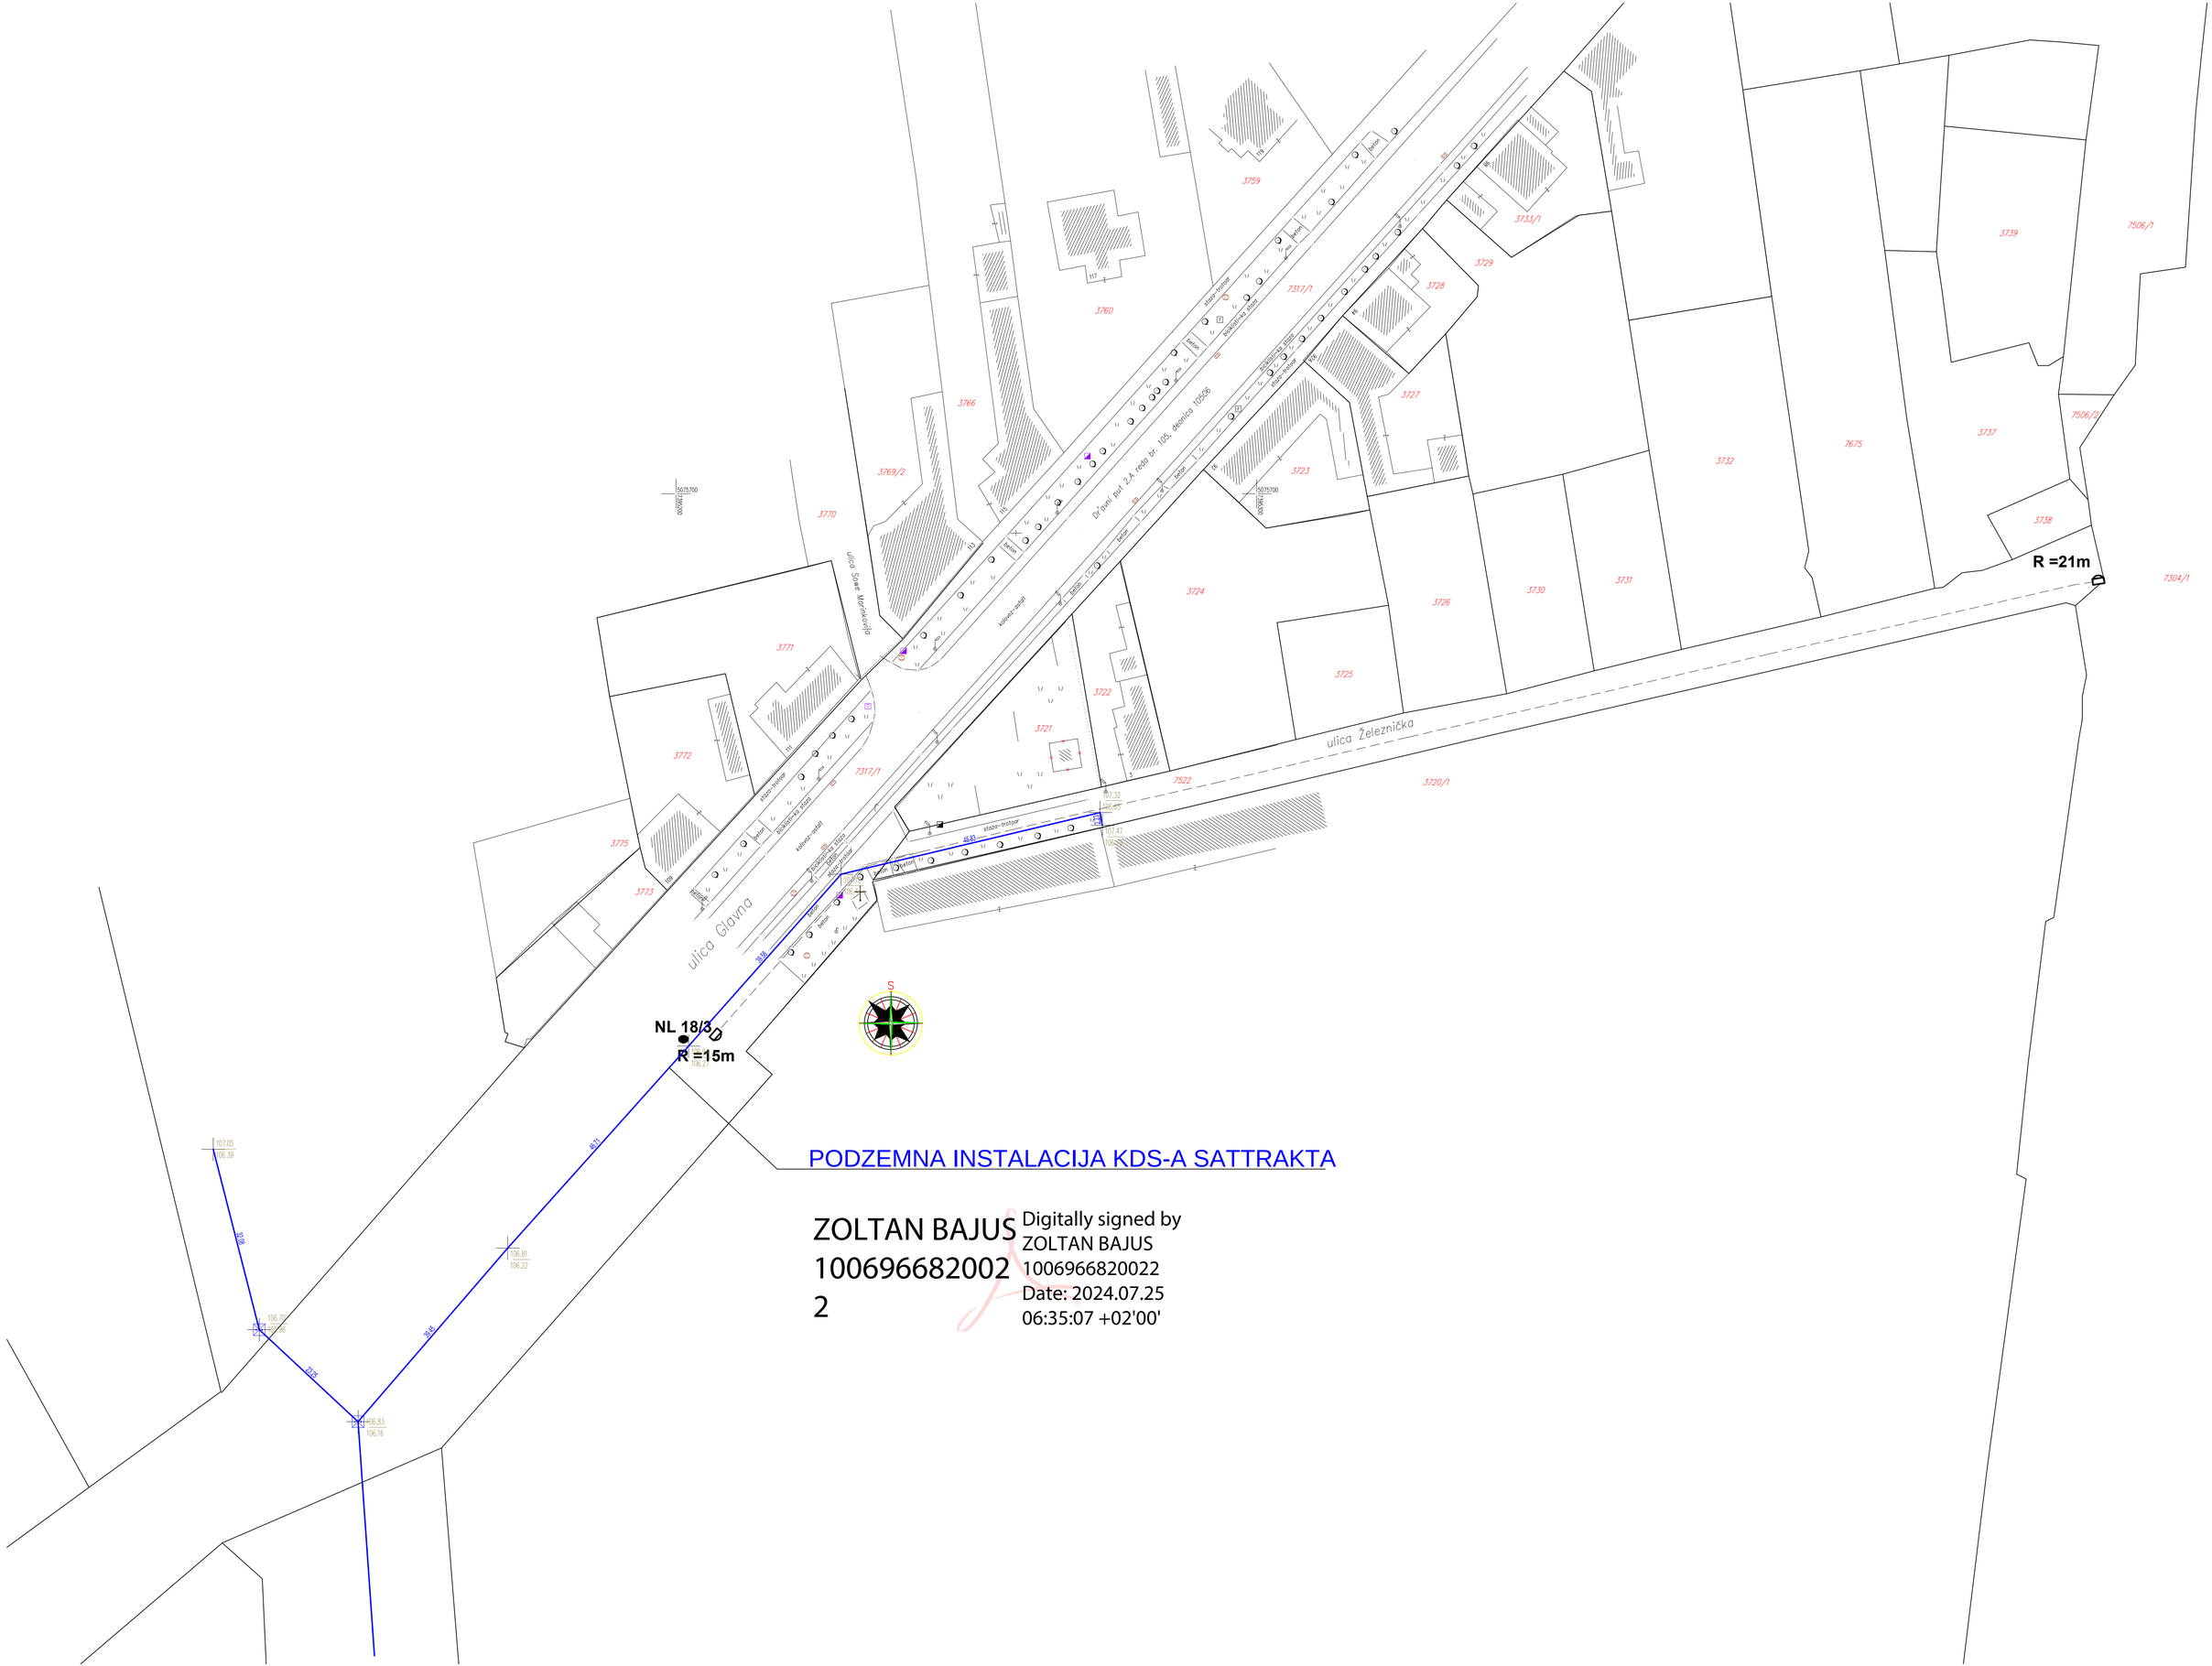

PODZEMNA INSTALACIJA KDS-A SATTRAKTA

ZOLTAN BAJUS
100696682002
2

Digitally signed by
ZOLTAN BAJUS
1006966820022
Date: 2024.07.25
06:35:07 +02'00'